



## 附件 2


### 助航标志配布图

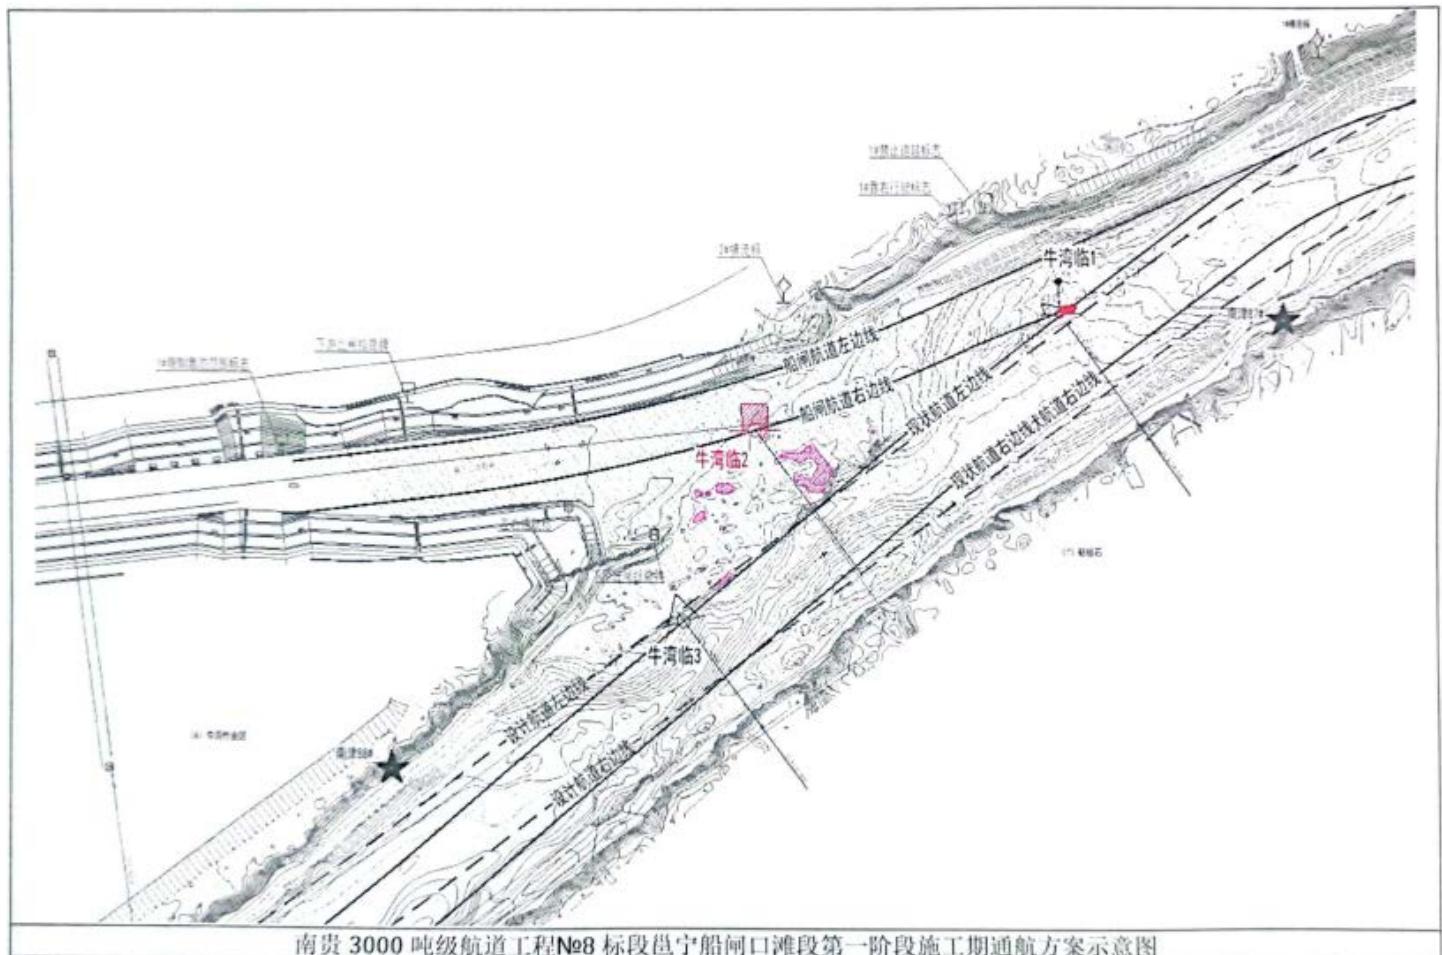


南贵 3000 吨级航道工程№8 标段邕宁船闸口滩段第一阶段施工期通航方案示意图

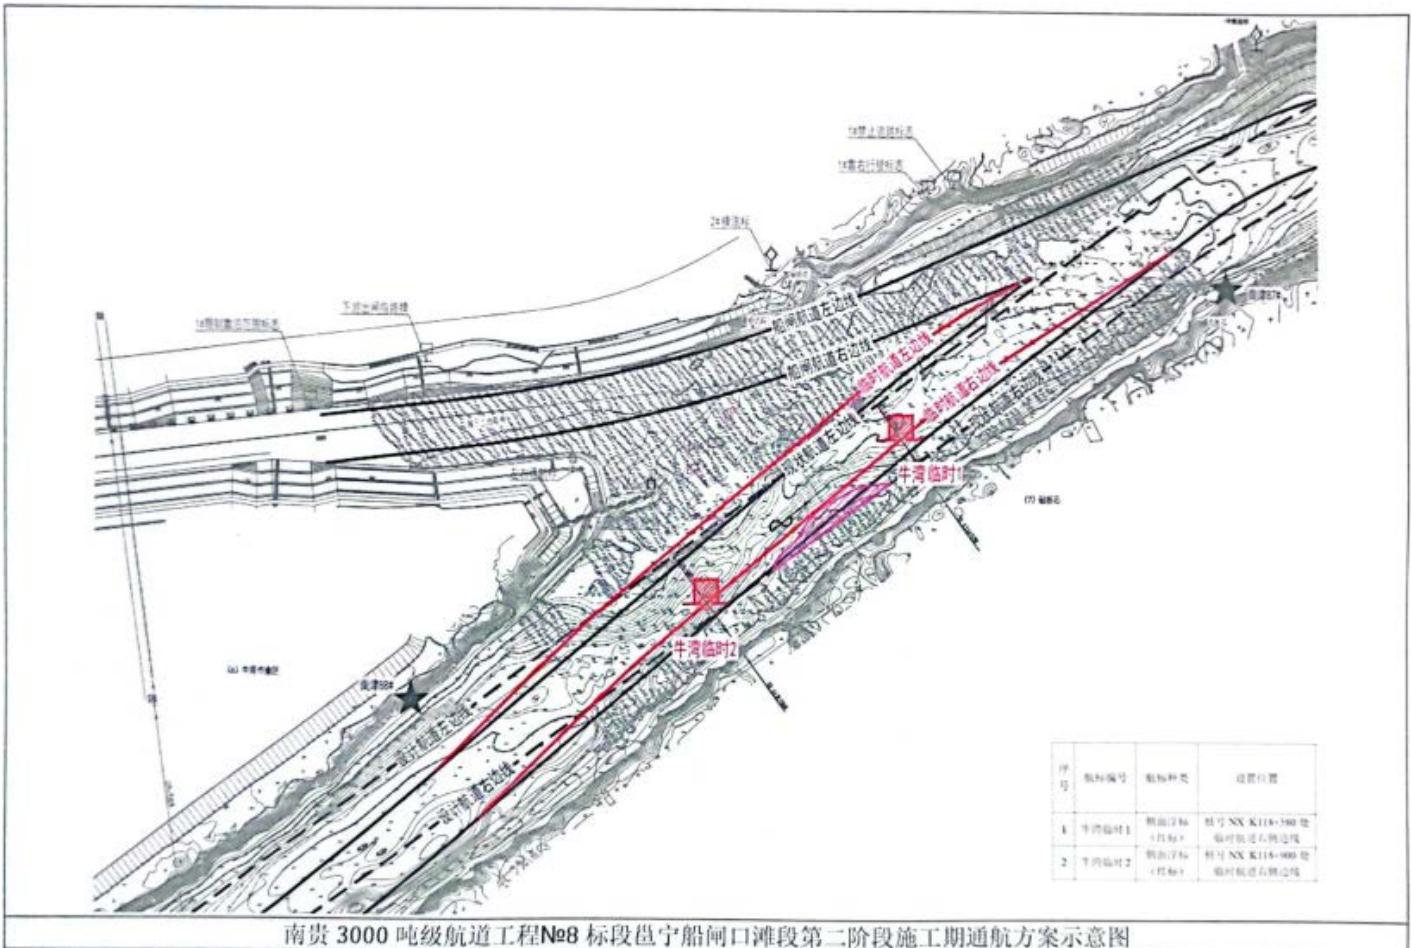


南贵 3000 吨级航道工程№8 标段邕宁船闸口滩段第二阶段施工期通航方案示意图

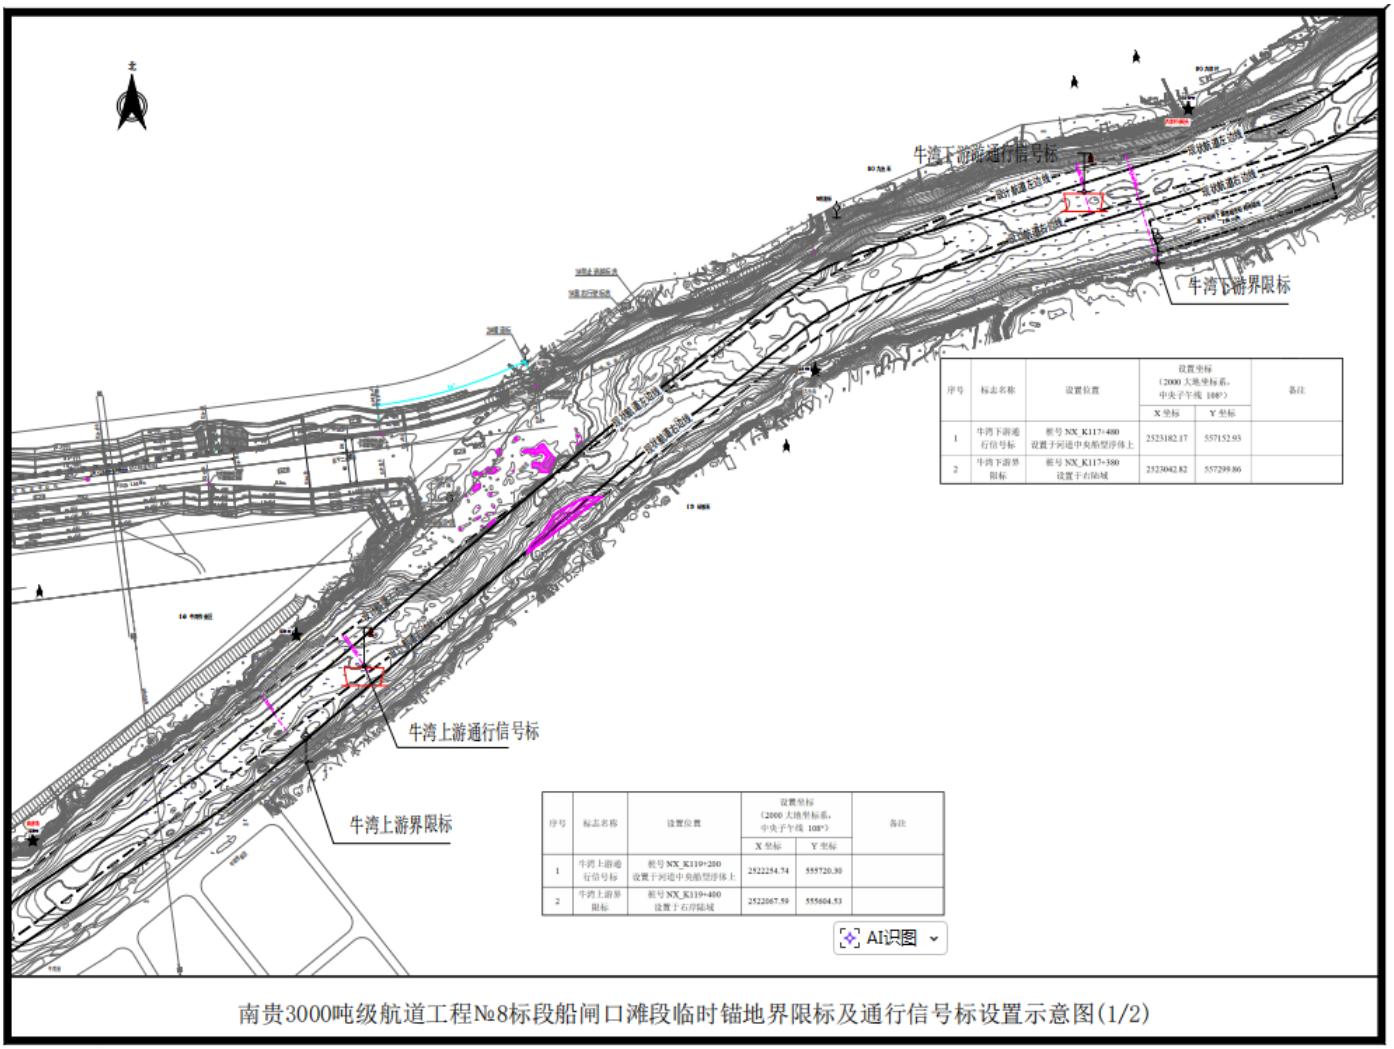

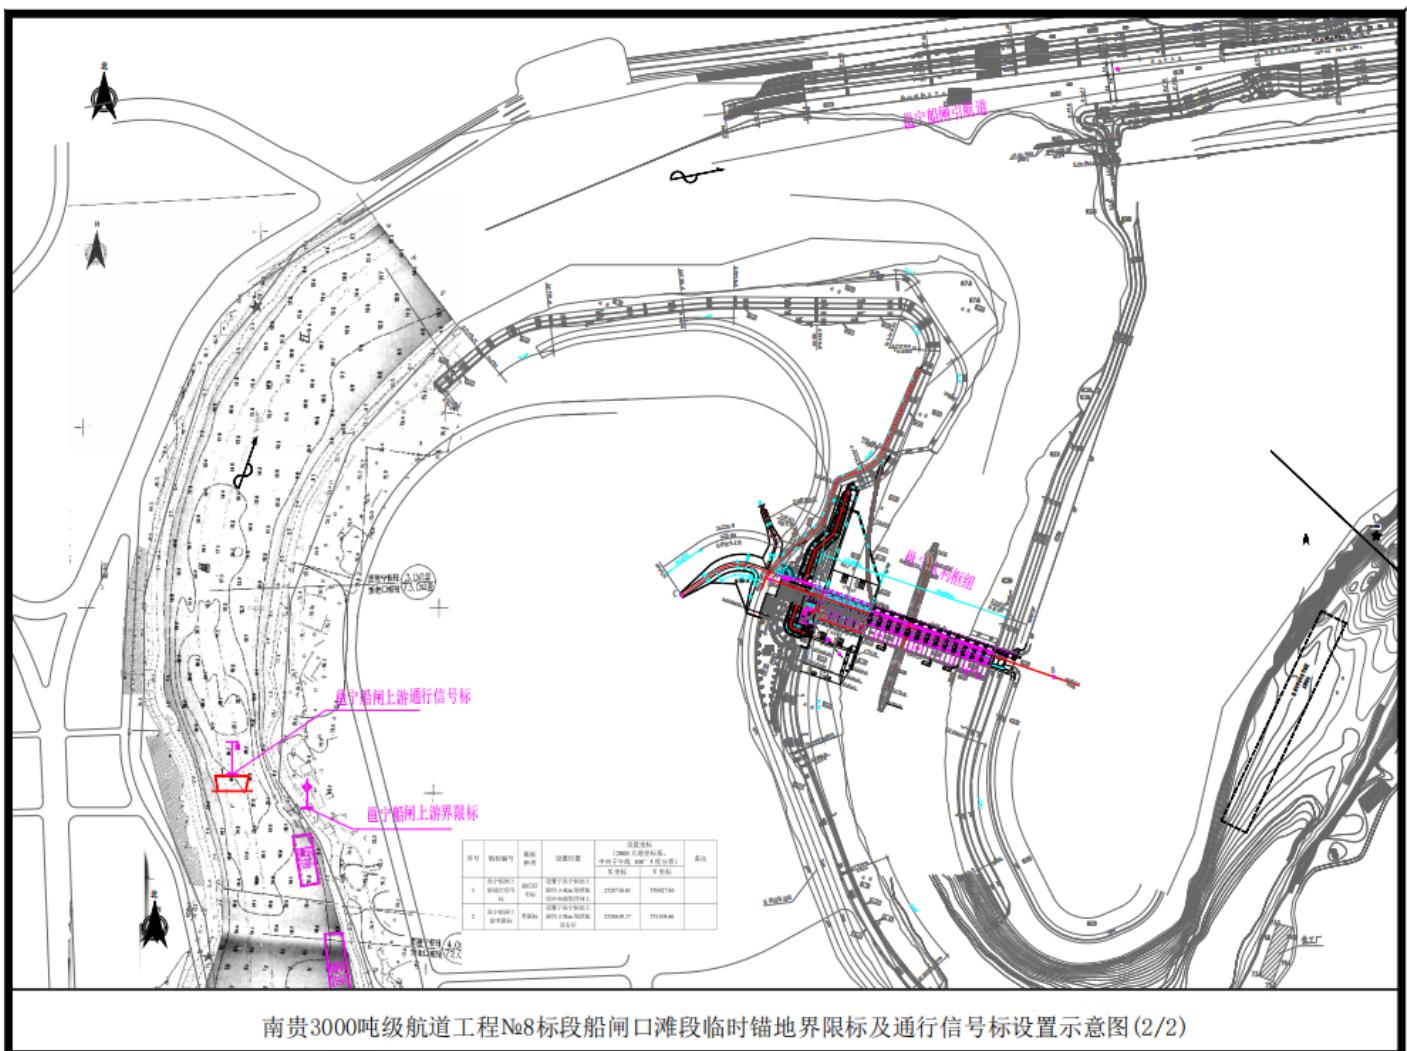

南贵3000吨级航道工程№8标段船闸口滩段临时锚地界限标及通行信号标设置示意图(2/2)

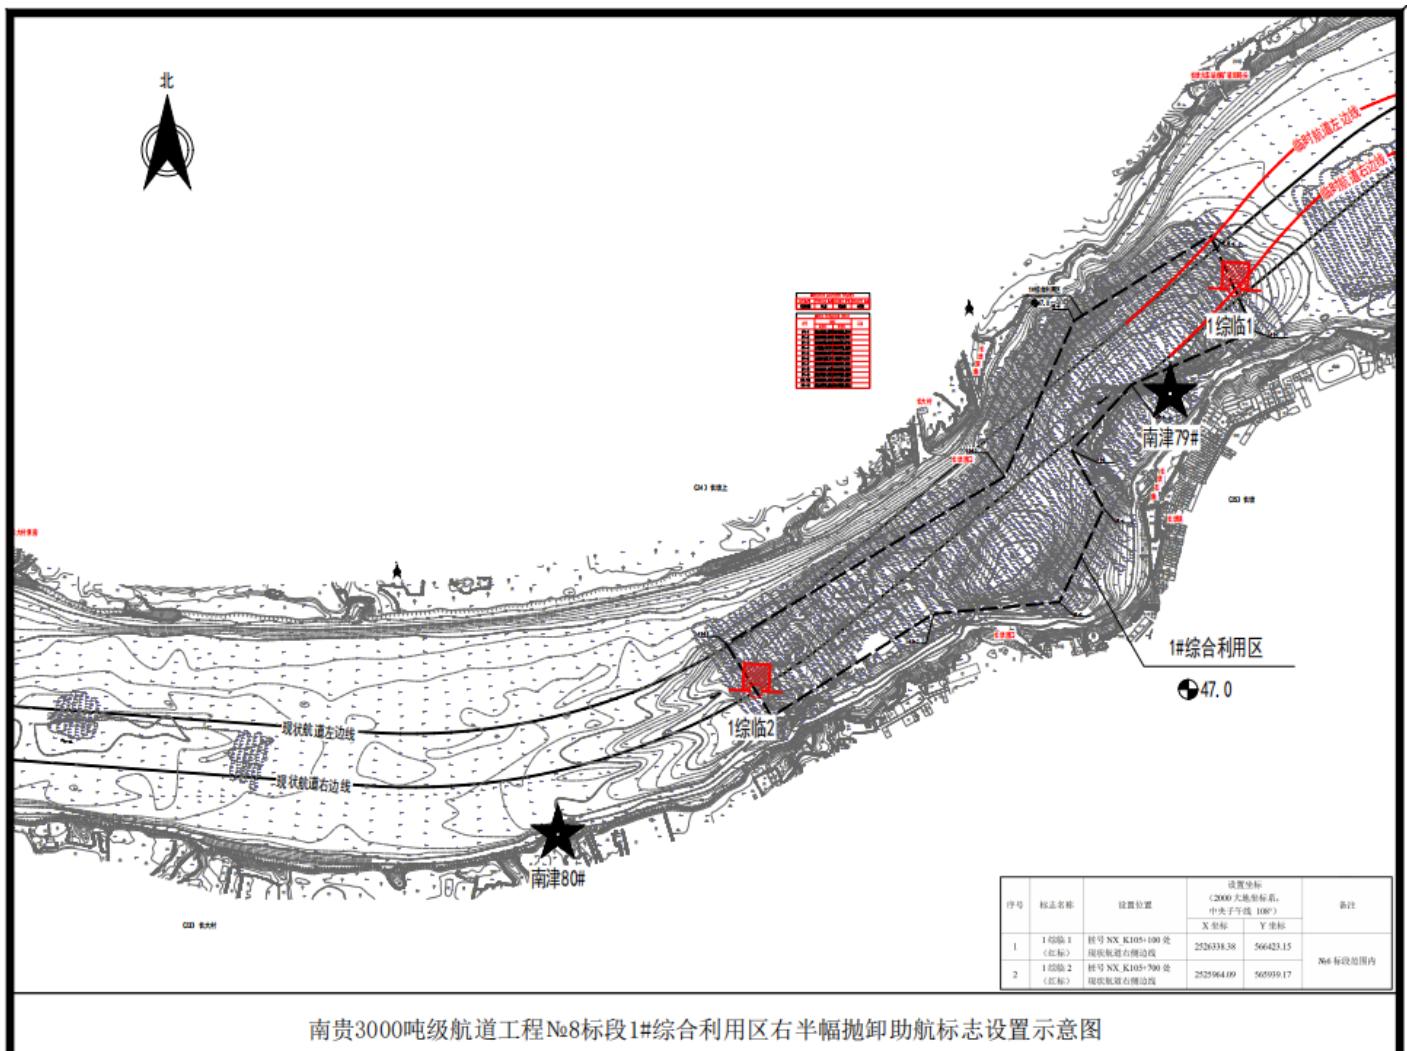

南贵3000吨级航道工程N<sup>o</sup>8标段1#综合利用区右半幅抛卸助航标志设置示意图